



Leyenda

	CONTROL DE ACCESO / BASCULA
	ADMINISTRACIÓN / ZONA COMERCIAL
	MERCADO DE FRUTAS Y HORTALIZAS
	POLIVALENCIA
	GESTIÓN DE RESIDUOS
	MERCADO DE CARNES / MATADERO
	ENVASES VACIOS
	Z.A.C. (ZONA DE ACTIVIDADES COMPLEMENTARIAS)
	ZONA VERDE
	PARCELA DISPONIBLE

	PROYECTO	MANUAL DE AUTOPROTECCIÓN DE MERCAPALMA
	FECHA	DICIEMBRE DE 2014
	SITUACIÓN	C/ CARDENAL ROSSELL, 182
	PROMOTOR	MERCAPALMA S.A.
	ESCALA	A1: 1/1.250
	PLANO	PLANTA GENERAL
	Nº	01
	PROYECTISTA	EL INGENIERO:



 LUGAR DE REUNION

PROYECTO	MANUAL DE AUTOPROTECCIÓN DE MERCAPALMA
FECHA	DICIEMBRE DE 2014
SITUACIÓN	C/ CARDENAL ROSSELL, 182
PROMOTOR	MERCAPALMA S.A.
ESCALA	A1: 1/1.250
PLANO	LUGARES DE REUNIÓN
Nº	02
PROYECTISTA	EL INGENIERO:

VÁLVULA GENERAL BY-PASS
 ABRIR EN CASO DE INCENDIO
 PARA DAR PRESIÓN A HIDRANTES
 EN COLOR AZUL Y RESTO DE SECTORES




- BOCA DE INCENDIO EQUIPADA
- HIDRANTE EXTERIOR


PROYECTO	MANUAL DE AUTOPROTECCIÓN DE MERCAPALMA
FECHA	DICIEMBRE DE 2014
SITUACIÓN	C/ CARDENAL ROSSELL, 182
PROMOTOR	MERCAPALMA S.A.
ESCALA	A1: 1/1.250
PLANO	HIDRANTES EXTERIORES Y OTROS MEDIOS DE EXTINCIÓN
Nº	03
PROYECTISTA	EL INGENIERO:



PLANTA PISO
E: 1/50

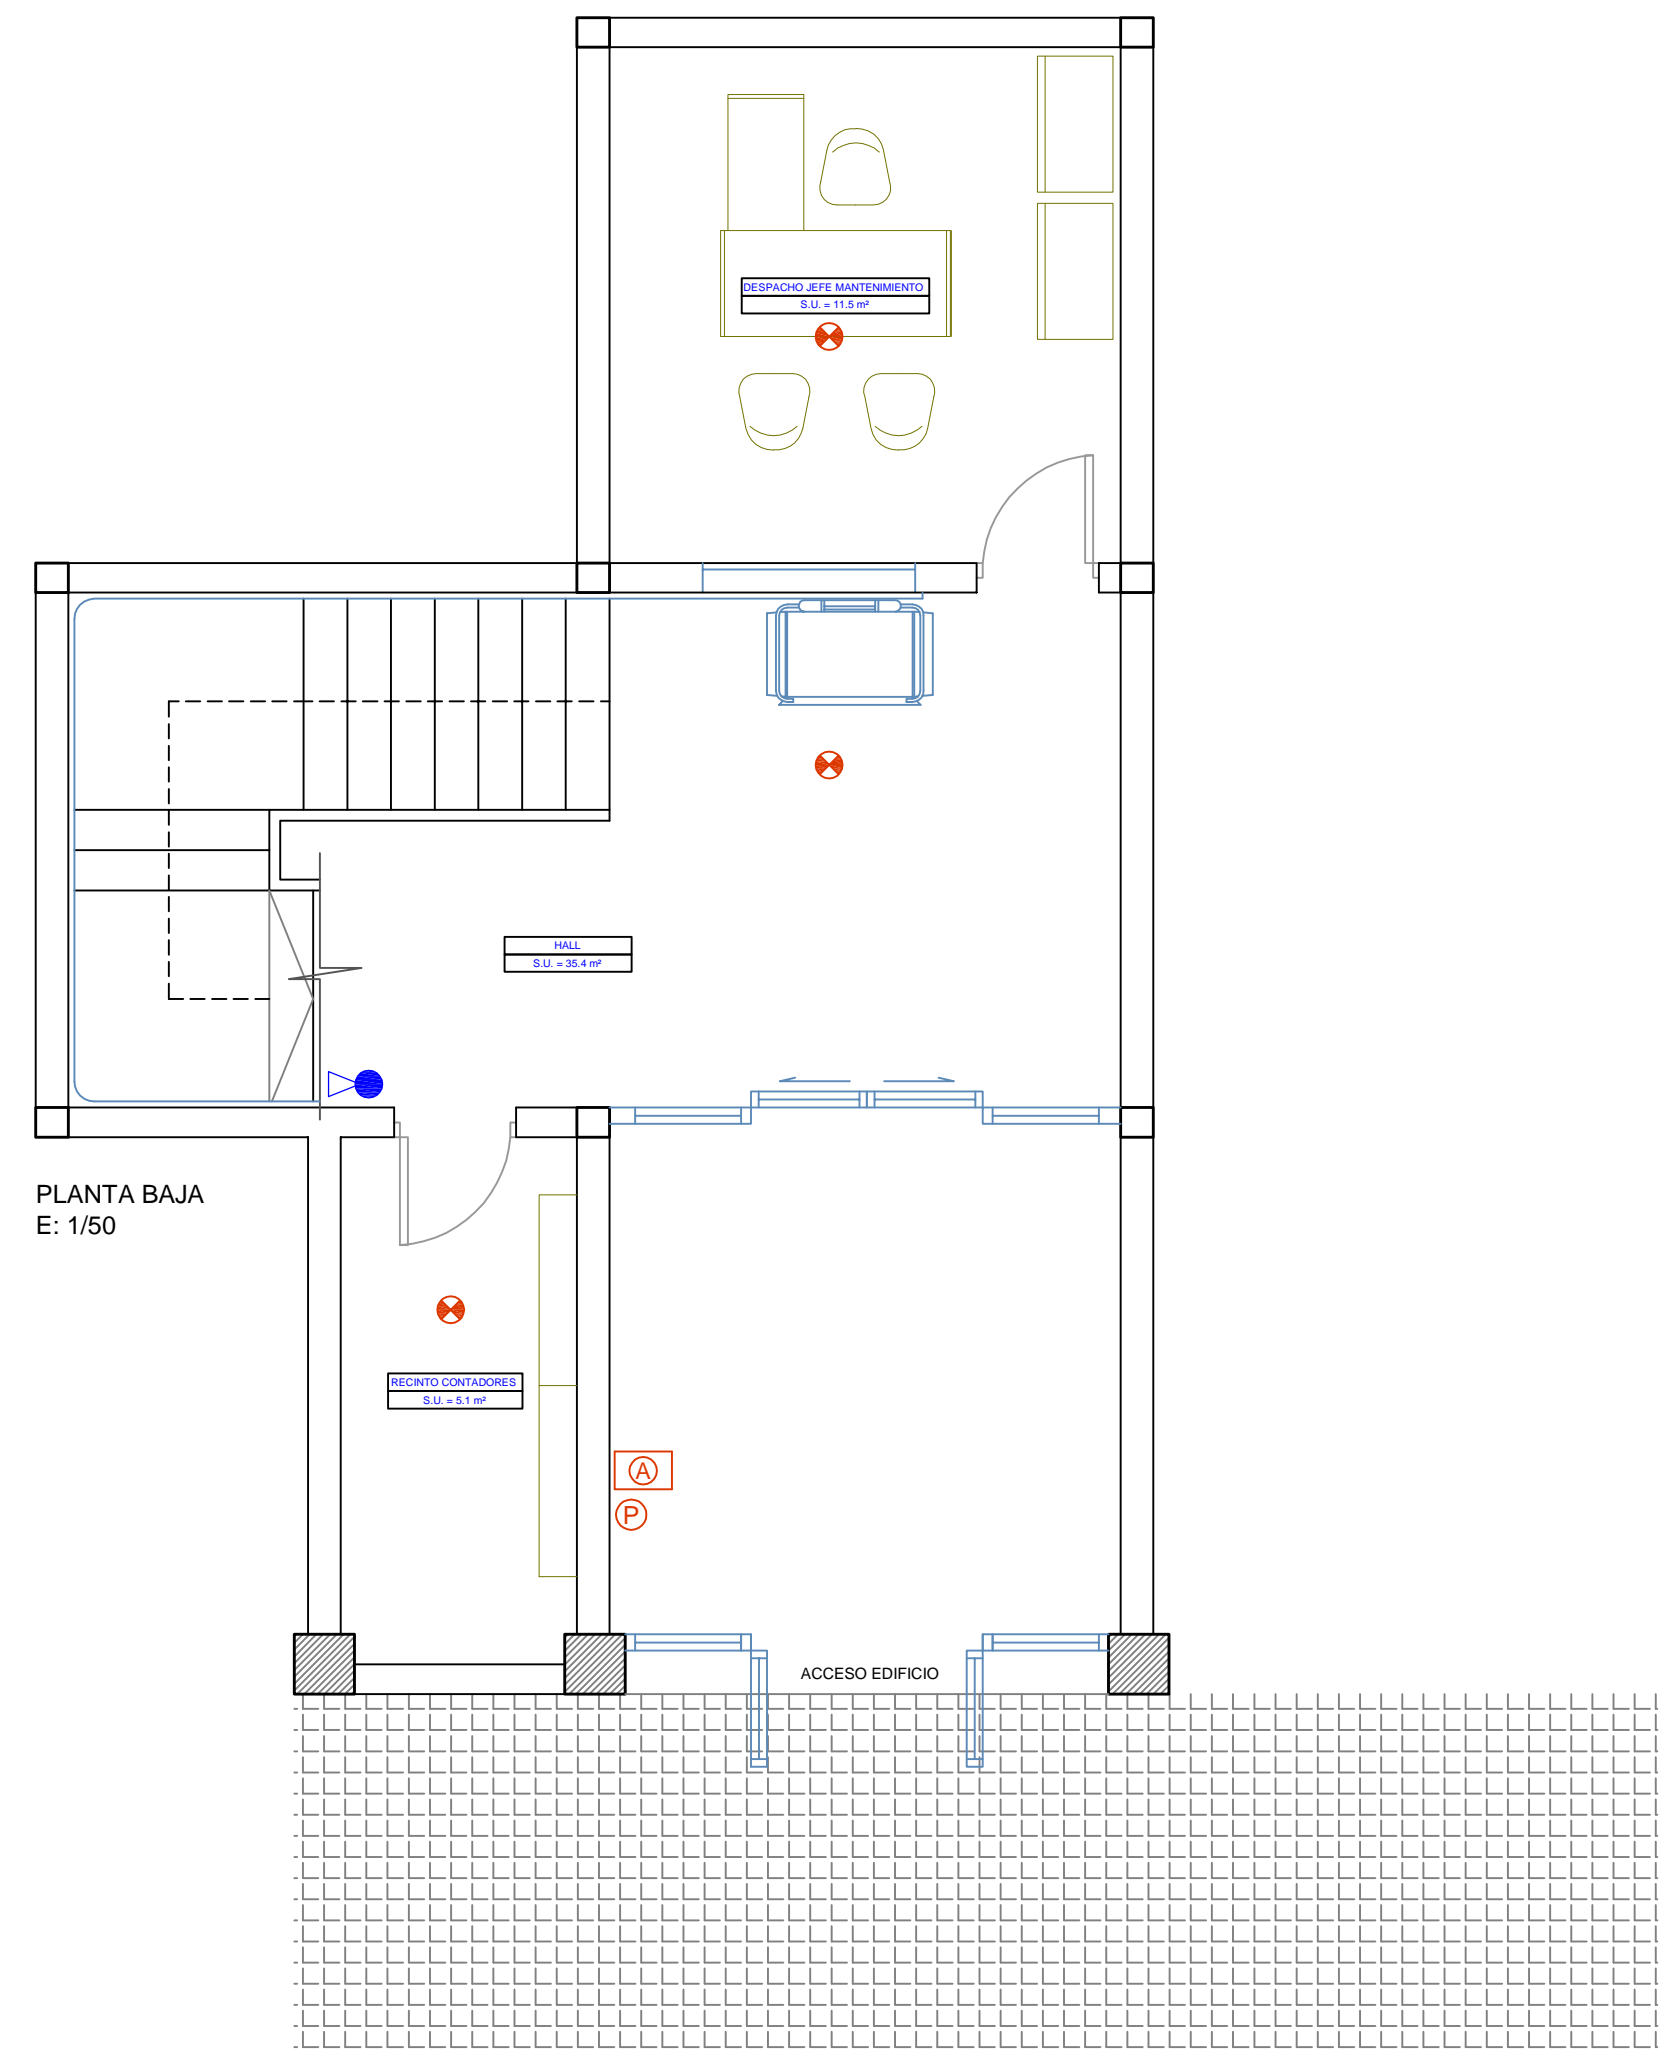

PLANTA BAJA
E: 1/50

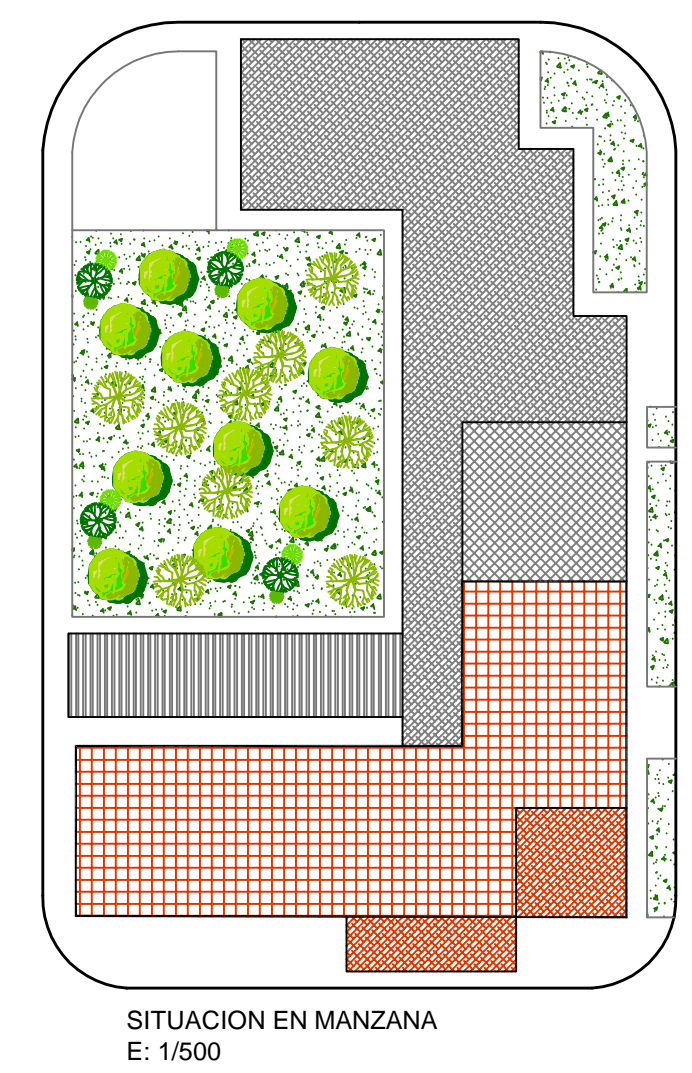


SITUACIÓN EN MANZANA
E: 1/500


LEYENDA INSTALACION CONTRAINCENDIOS

	Central detección contraincendios
	Detector termovolumétrico
	Pulsador manual alarma incendios
	Extintor manual de CO2
	Extintor manual de polvo seco
	Alarma acústica incendio

PROYECTISTA	EL INGENIERO:
ESCALA	A1: 1/50
PROMOTOR	MERCAPALMA S.A.
SITUACIÓN	C/ CARDENAL ROSSELL, 182
FECHA	DICIEMBRE DE 2014
PROYECTO	MANUAL DE AUTOPROTECCIÓN DE MERCAPALMA
PLANO	EDIFICIO ADMINISTRATIVO: INSTALACIONES PCI
Nº	04

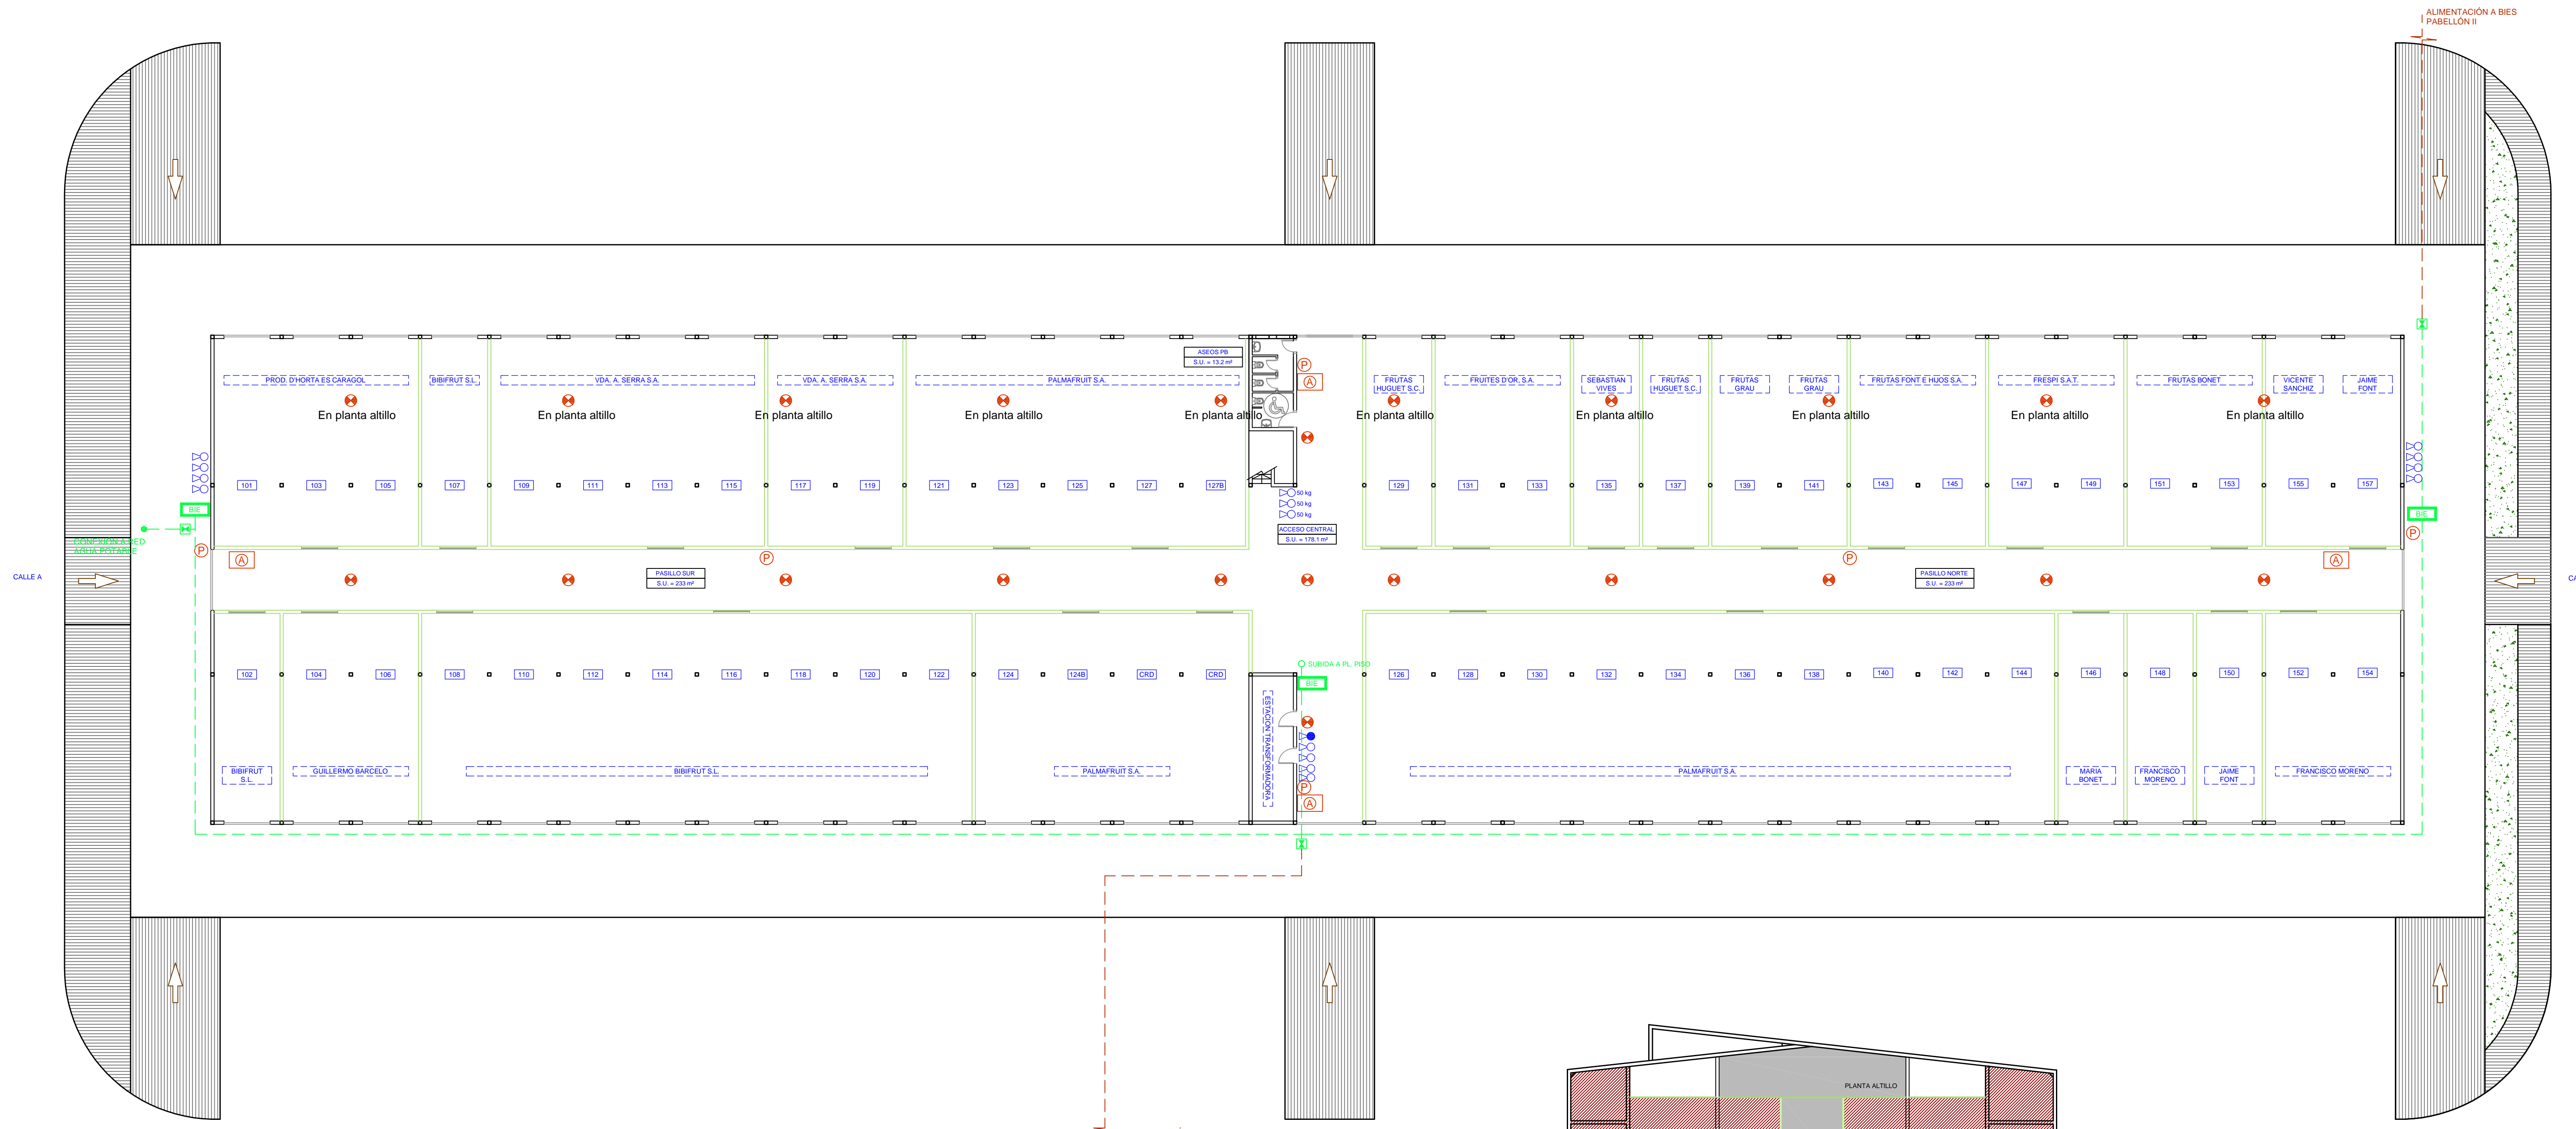


ALIMENTACIÓN DESDE GRUPO DE PRESIÓN DEL PABELLÓN VI

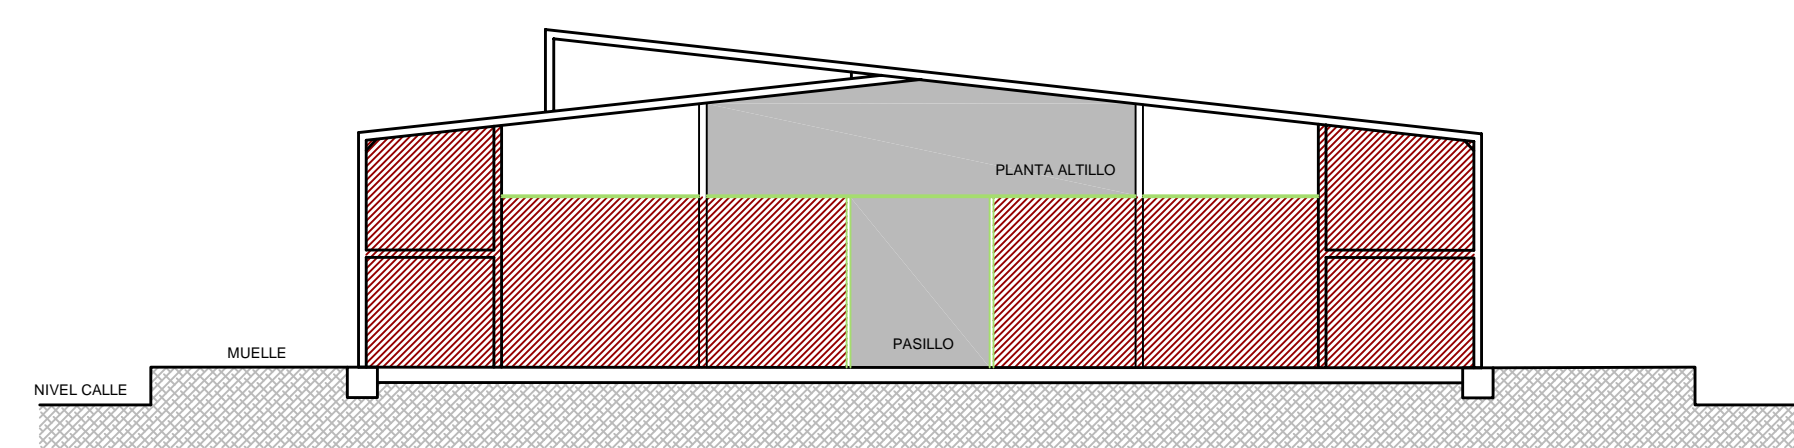


SECCIÓN A-A
E: 1/200


- ZONAS COMUNES GESTIONADAS POR MERCAPALMA
- LOCALES EN RÉGIMEN DE ALQUILER (DEBEN SOLICITAR LICENCIA DE APERTURA)

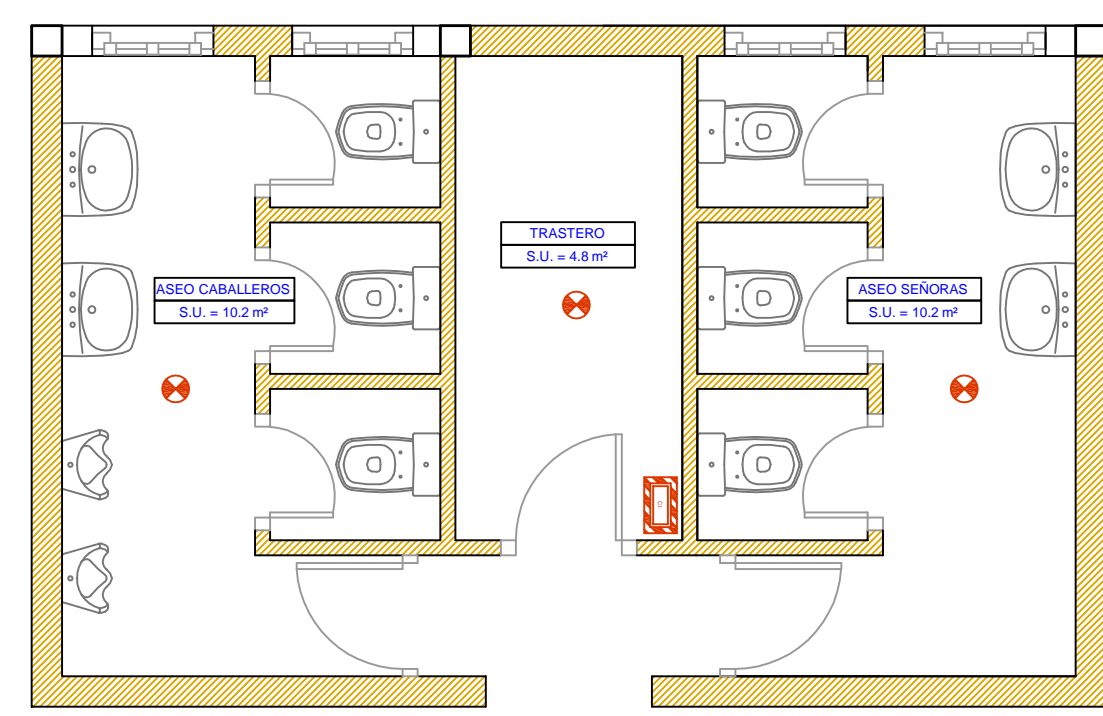

ASEOS PLANTA PISO
E: 1/50

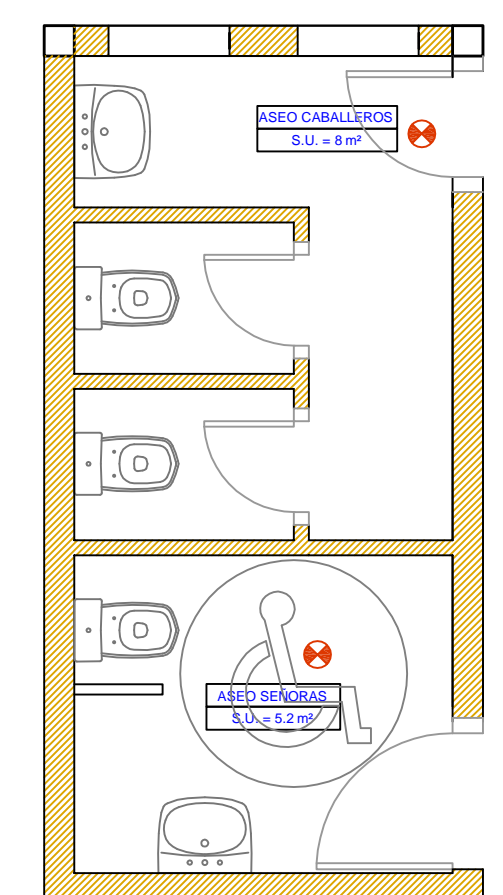

ASEOS PLANTA BAJA
E: 1/50

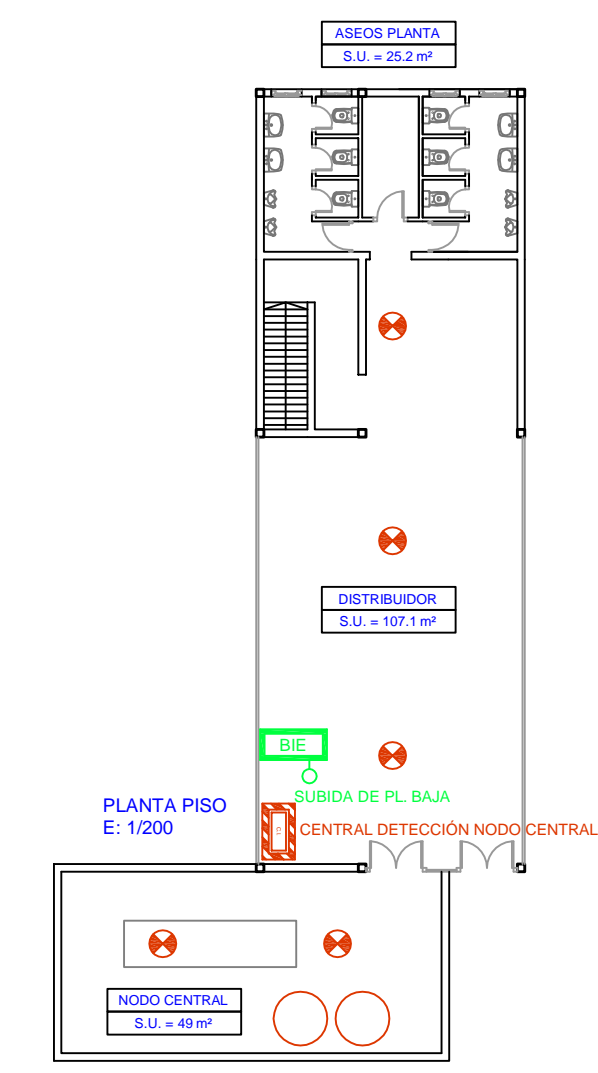

PLANTA PISO
E: 1/200

LEYENDA INSTALACIÓN CONTRAINCENDIOS	
	Central detección contraincendios
	Detector termovelocimétrico
	Pulsador manual alarma incendios
	Extintor manual de CO2
	Extintor manual de polvo seco
	Alarma acústica incendio
	Boca de incendios equipada 25 mm (20 m)
	Bocas sifonadas uso exclusivo bomberos
	Tubería 2" alimentación BIES (tramo enterrado FUNDICIÓN) (tramo visto ACERO)
	Tubería 75 mm alimentación BIES (tramo enterrado FUNDICIÓN)
	Sistema de extinción automática por gas (NODO CENTRAL TELECOS)

MANUAL DE AUTOPROTECCIÓN DE MERCAPALMA

FECHA: DICIEMBRE DE 2014

SITUACIÓN: C/ CARDENAL ROSSELL, 182

PROMOTOR: MERCAPALMA S.A.

ESCALA: A1: 1/200



PLANO: PABELLÓN I: INSTALACIONES PCI

Nº: 05

PROYECTISTA: EL INGENIERO:


Oliver Projectes
SERVIAT OLIVER BESTARD, INGENIERO INDUSTRIAL

C/ GALIÀS, 11 - 08034 PALMA DE MAJORCA
TEL: 971 99 99 77 - 971 99 99 77 - 971 99 99 77

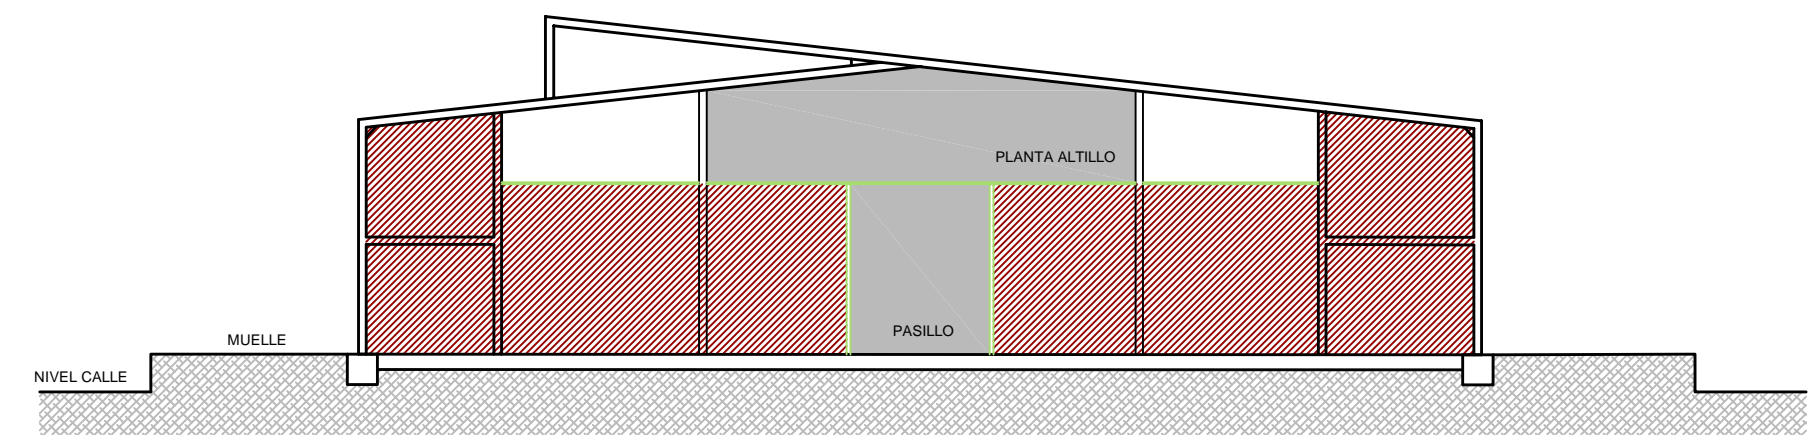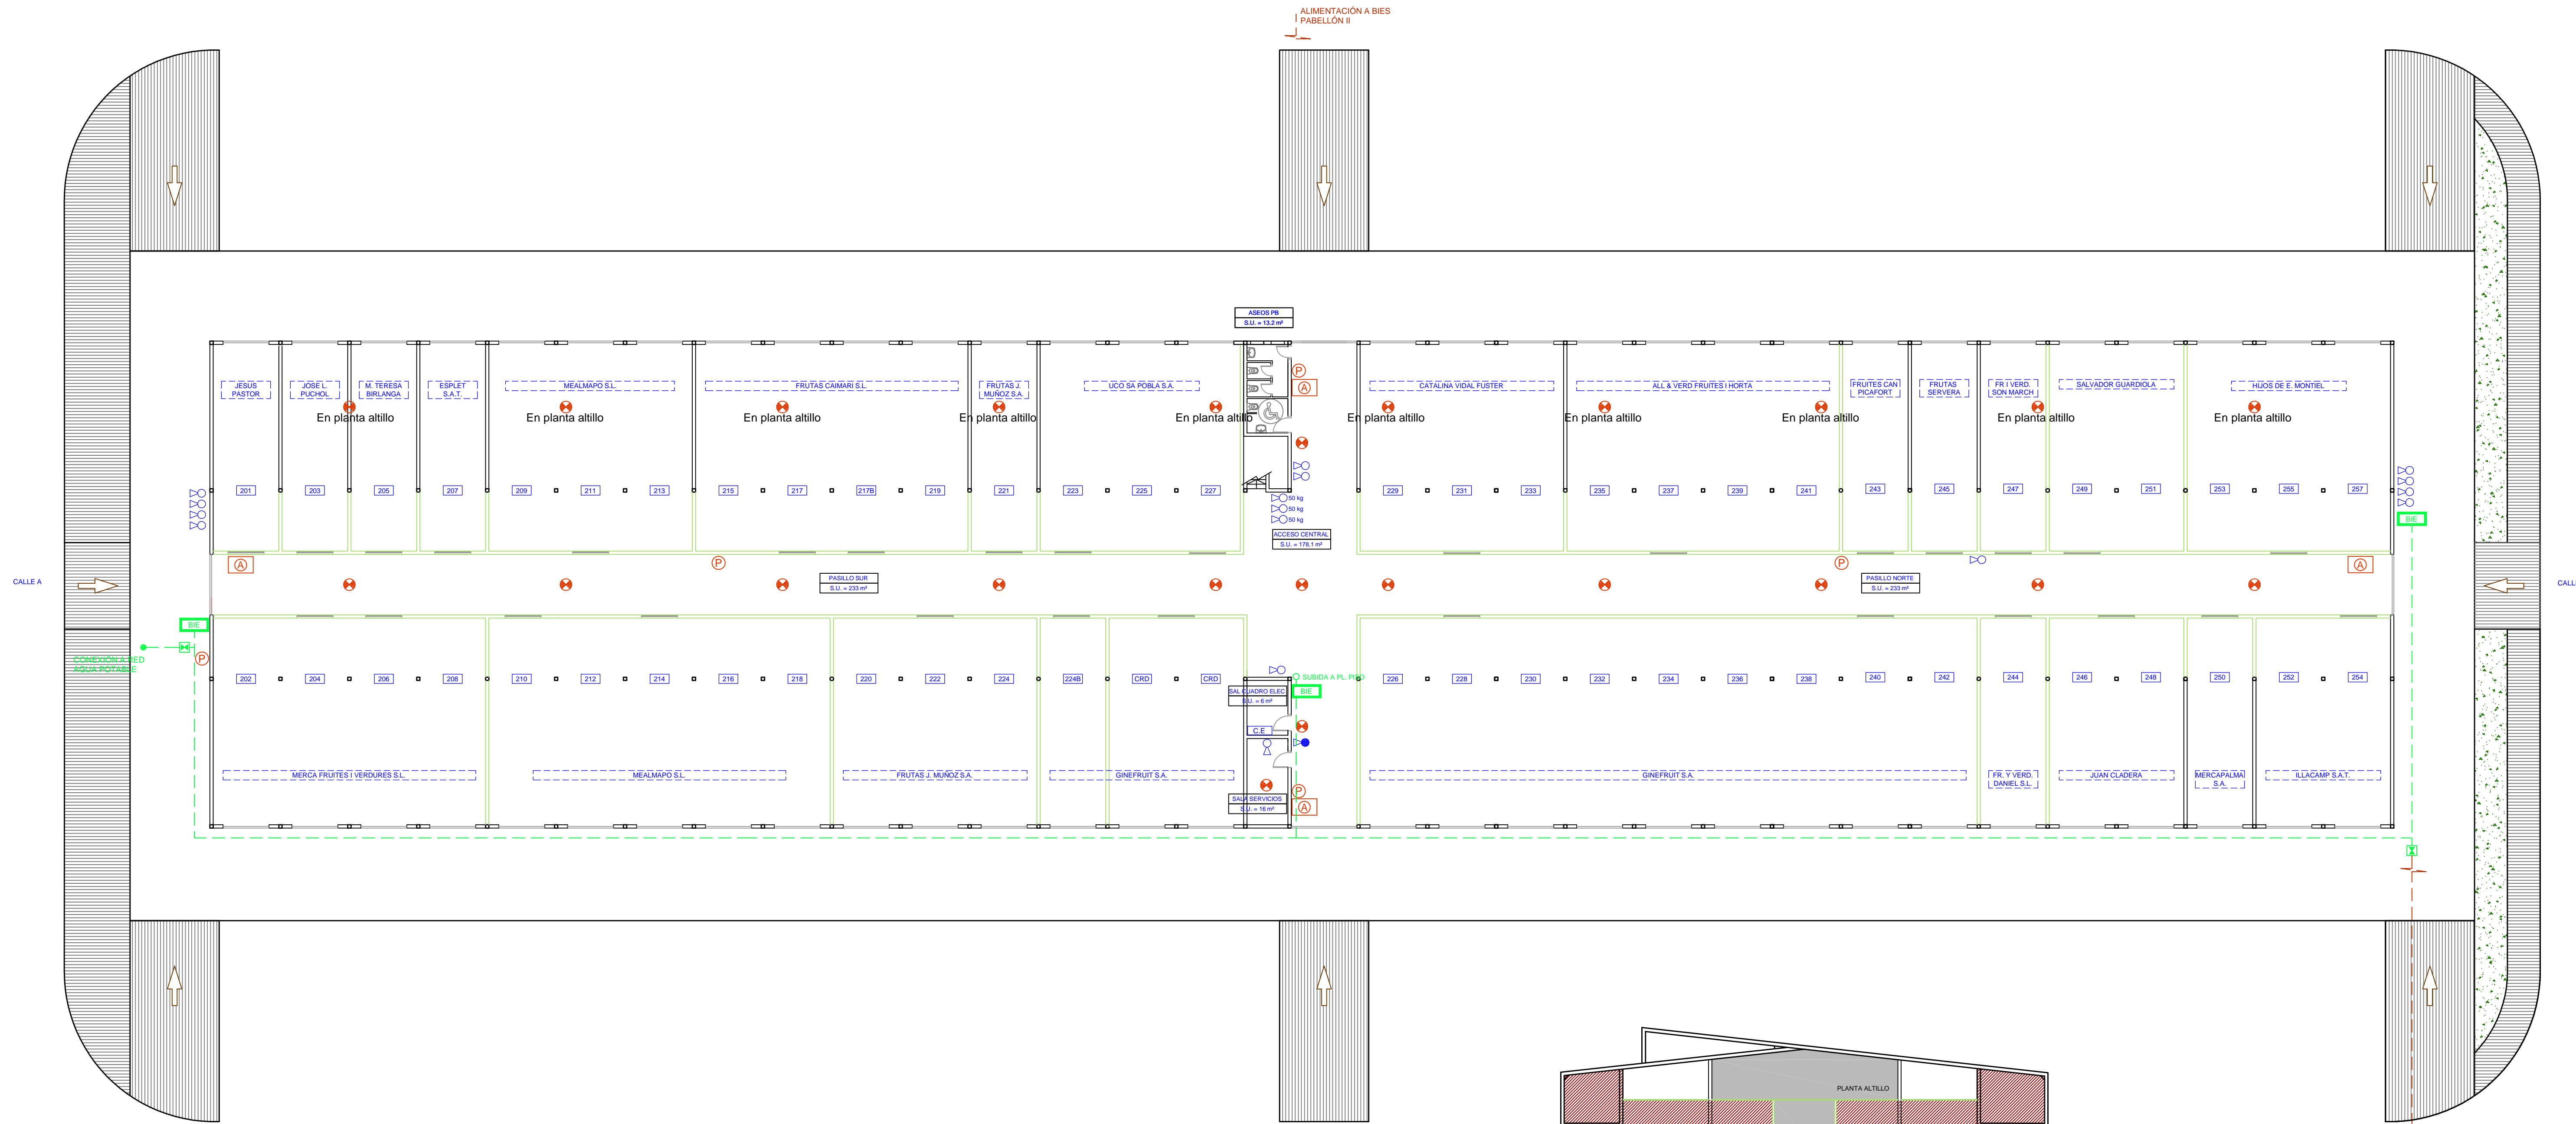


SECCIÓN A-A
E: 1/200


- ZONAS COMUNES GESTIONADAS POR MERCAPALMA
- LOCALES EN RÉGIMEN DE ALQUILER (DEBEN SOLICITAR LICENCIA DE APERTURA)

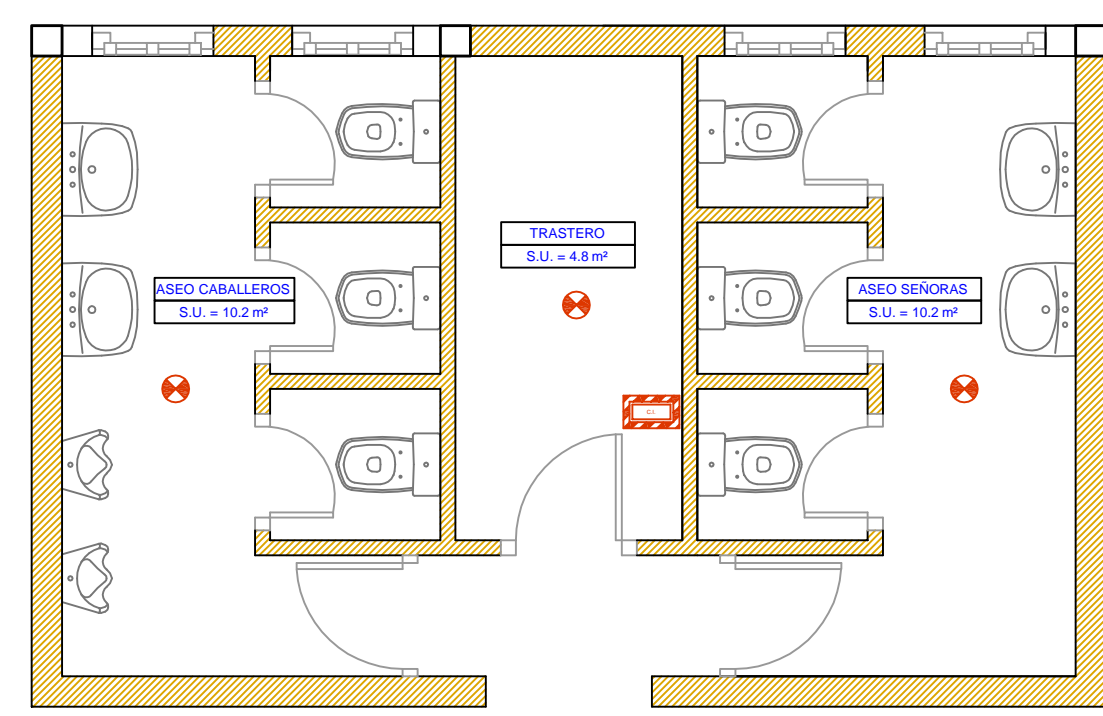

ASEOS PLANTA BAJA
E: 1/50

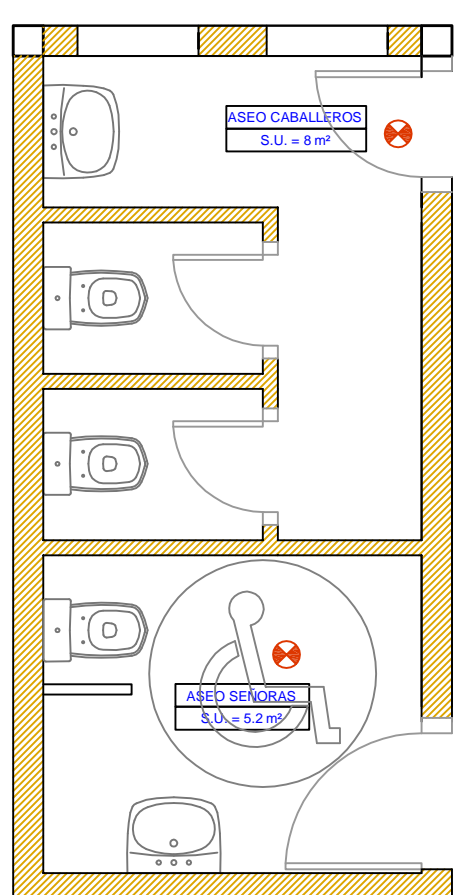


ASEOS PLANTA BAJA
E: 1/50

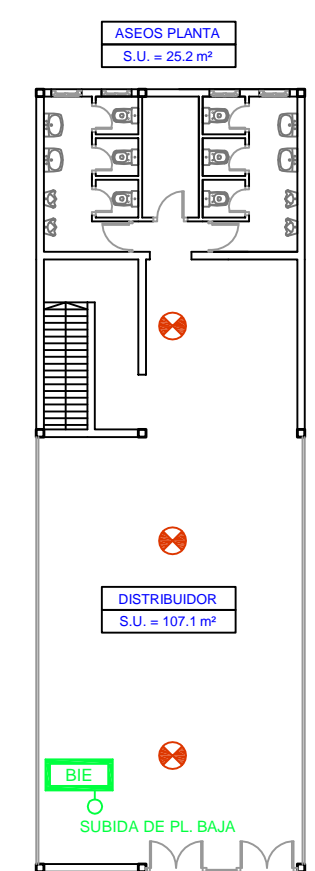


ASEOS PLANTA BAJA
E: 1/200

LEYENDA INSTALACIÓN CONTRAINCENDIOS	
	Central detección contraincendios
	Detector termovelocimétrico
	Pulsador manual alarma incendios
	Extintor manual de CO2
	Extintor manual de polvo seco
	Alarma acústica incendio
	Boca de incendios equipada 25 mm (20 m)
	Bocas sifonadas uso exclusivo bomberos
	Tubería 2" alimentación BIES (tramo enterrado FUNDACIÓN) (tramo visto ACERO)
	Tubería 75 mm alimentación BIES (tramo enterrado FUNDACIÓN)

MANUAL DE AUTOPROTECCIÓN DE MERCAPALMA	
PROYECTO	DICIEMBRE DE 2014
SITUACIÓN	C/ CARDENAL ROSSELL, 182
PROMOTOR	MERCAPALMA S.A.
ESCALA	A1: 1/200
PLANO	PABELLÓN II: INSTALACIONES PCI
Nº	06
PROYECTISTA	EL INGENIERO:

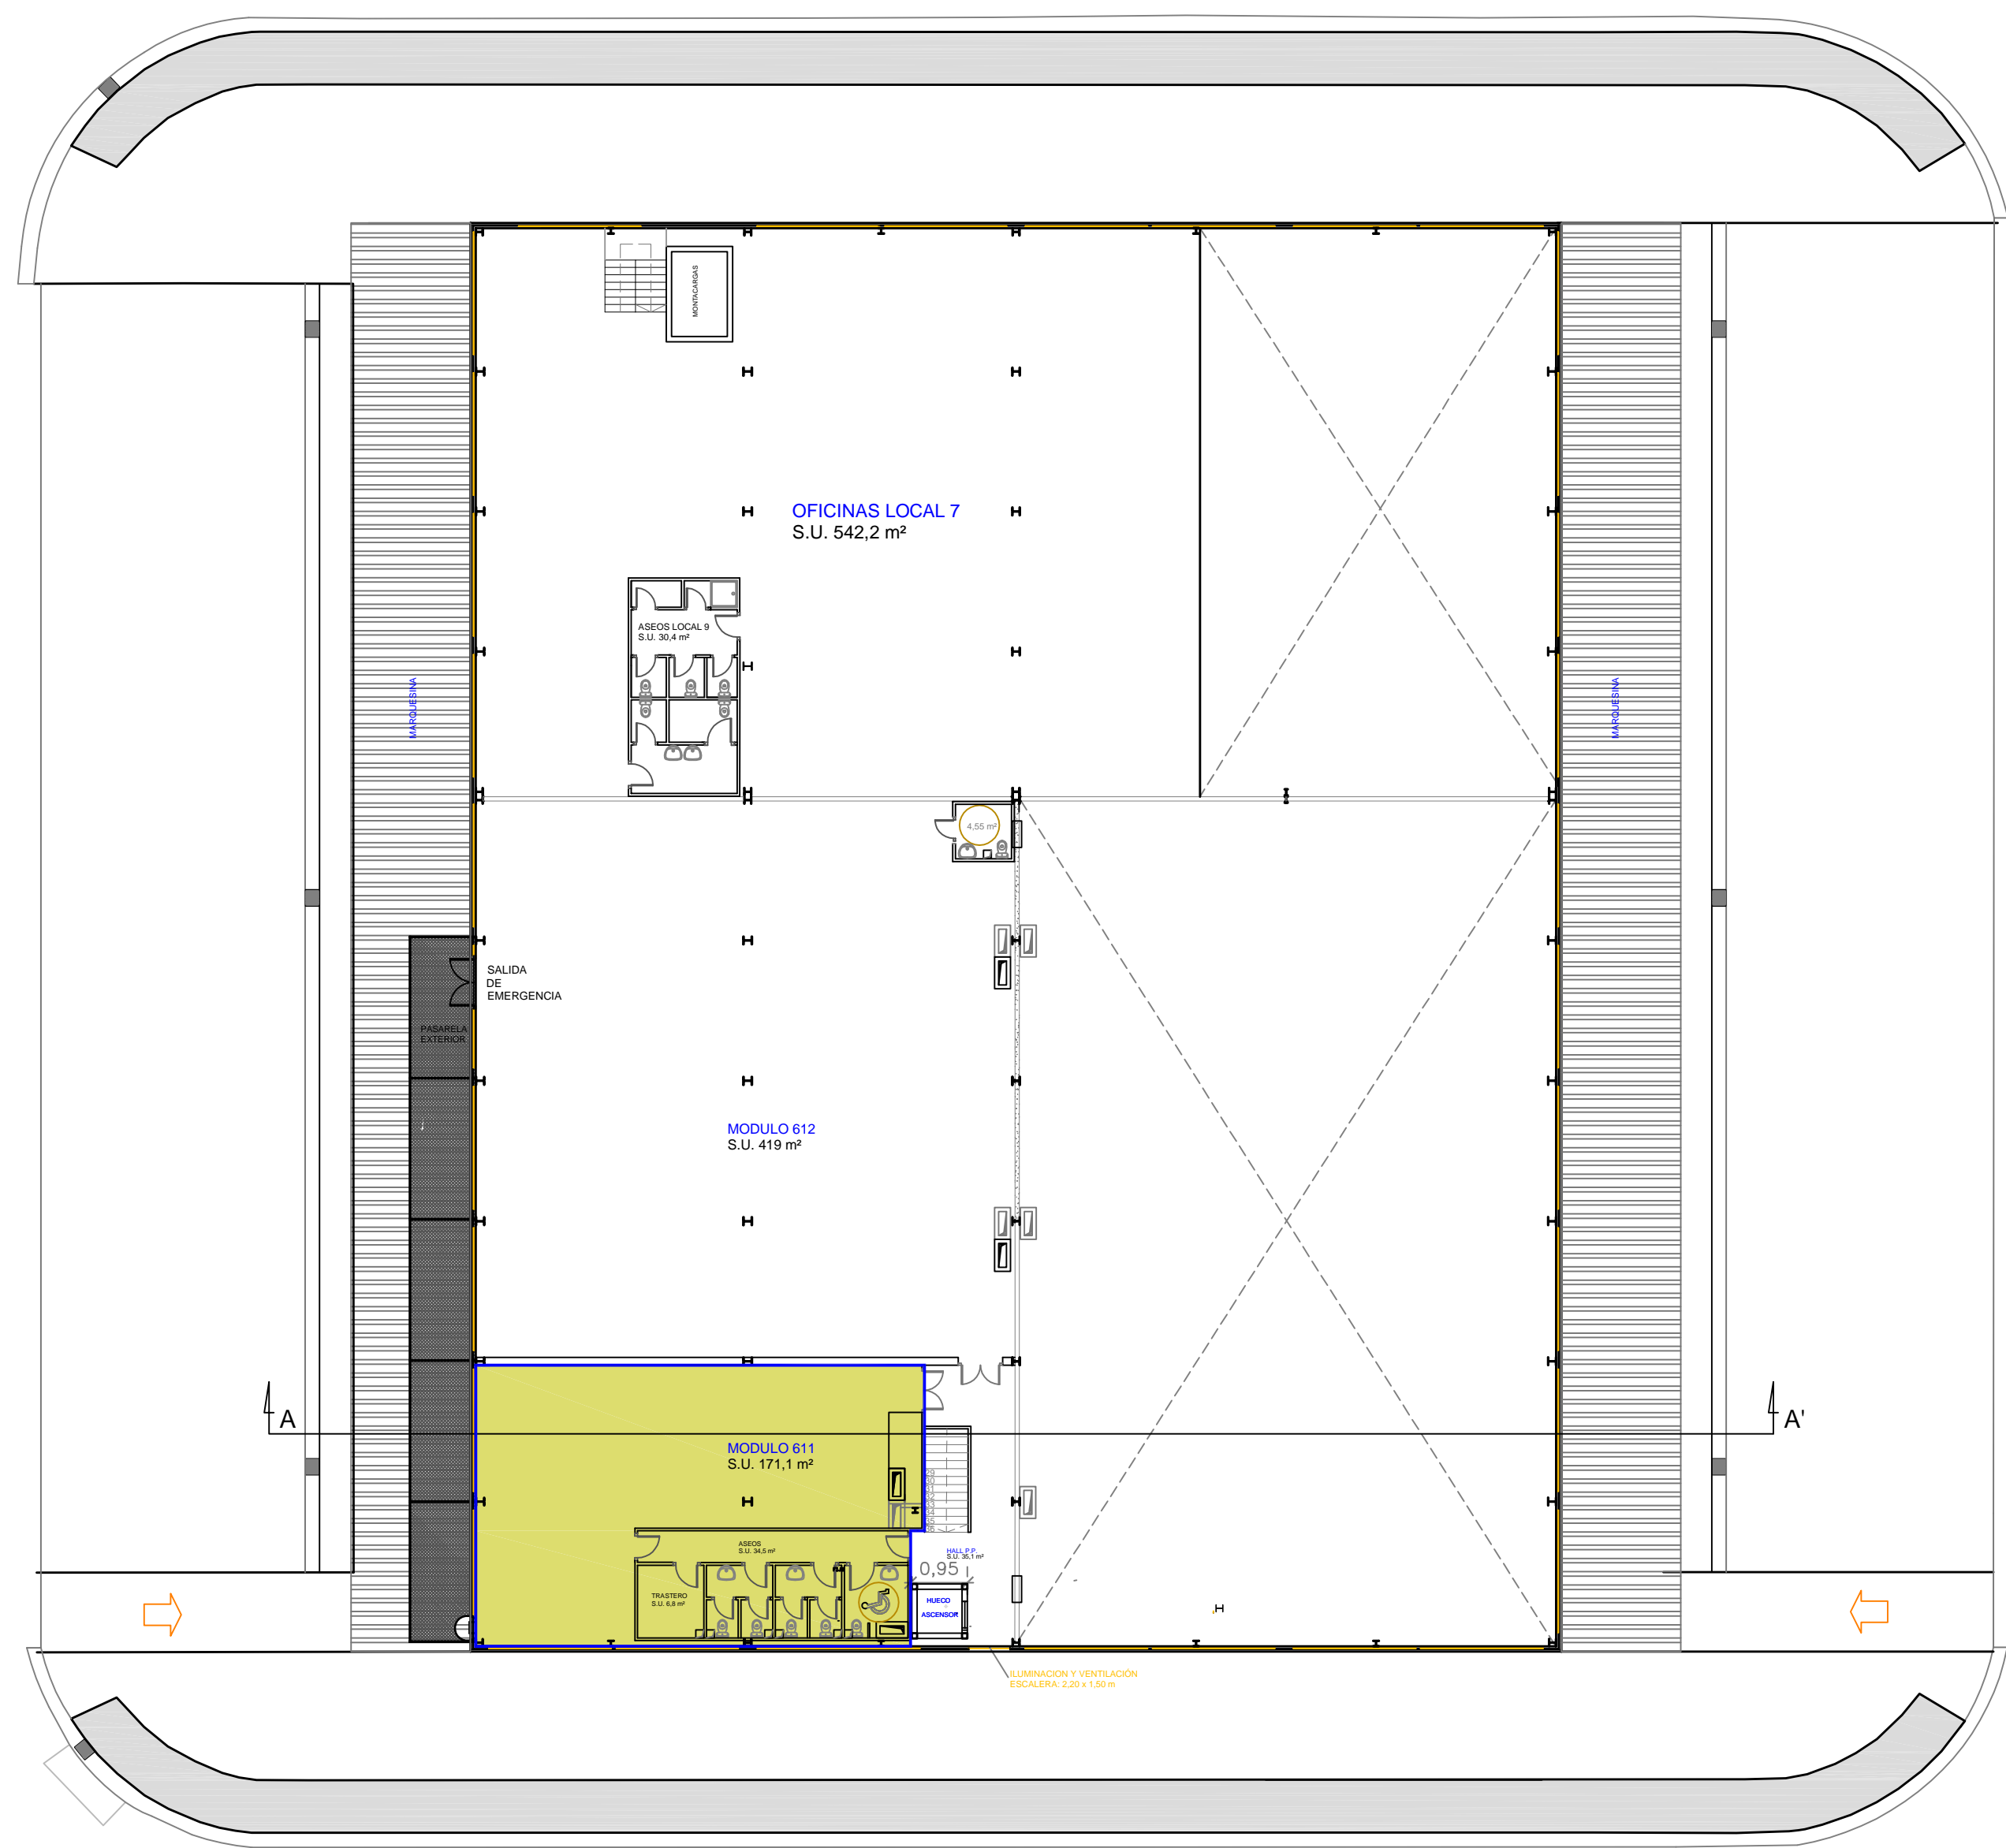


PLANTA PISO
E: 1/200

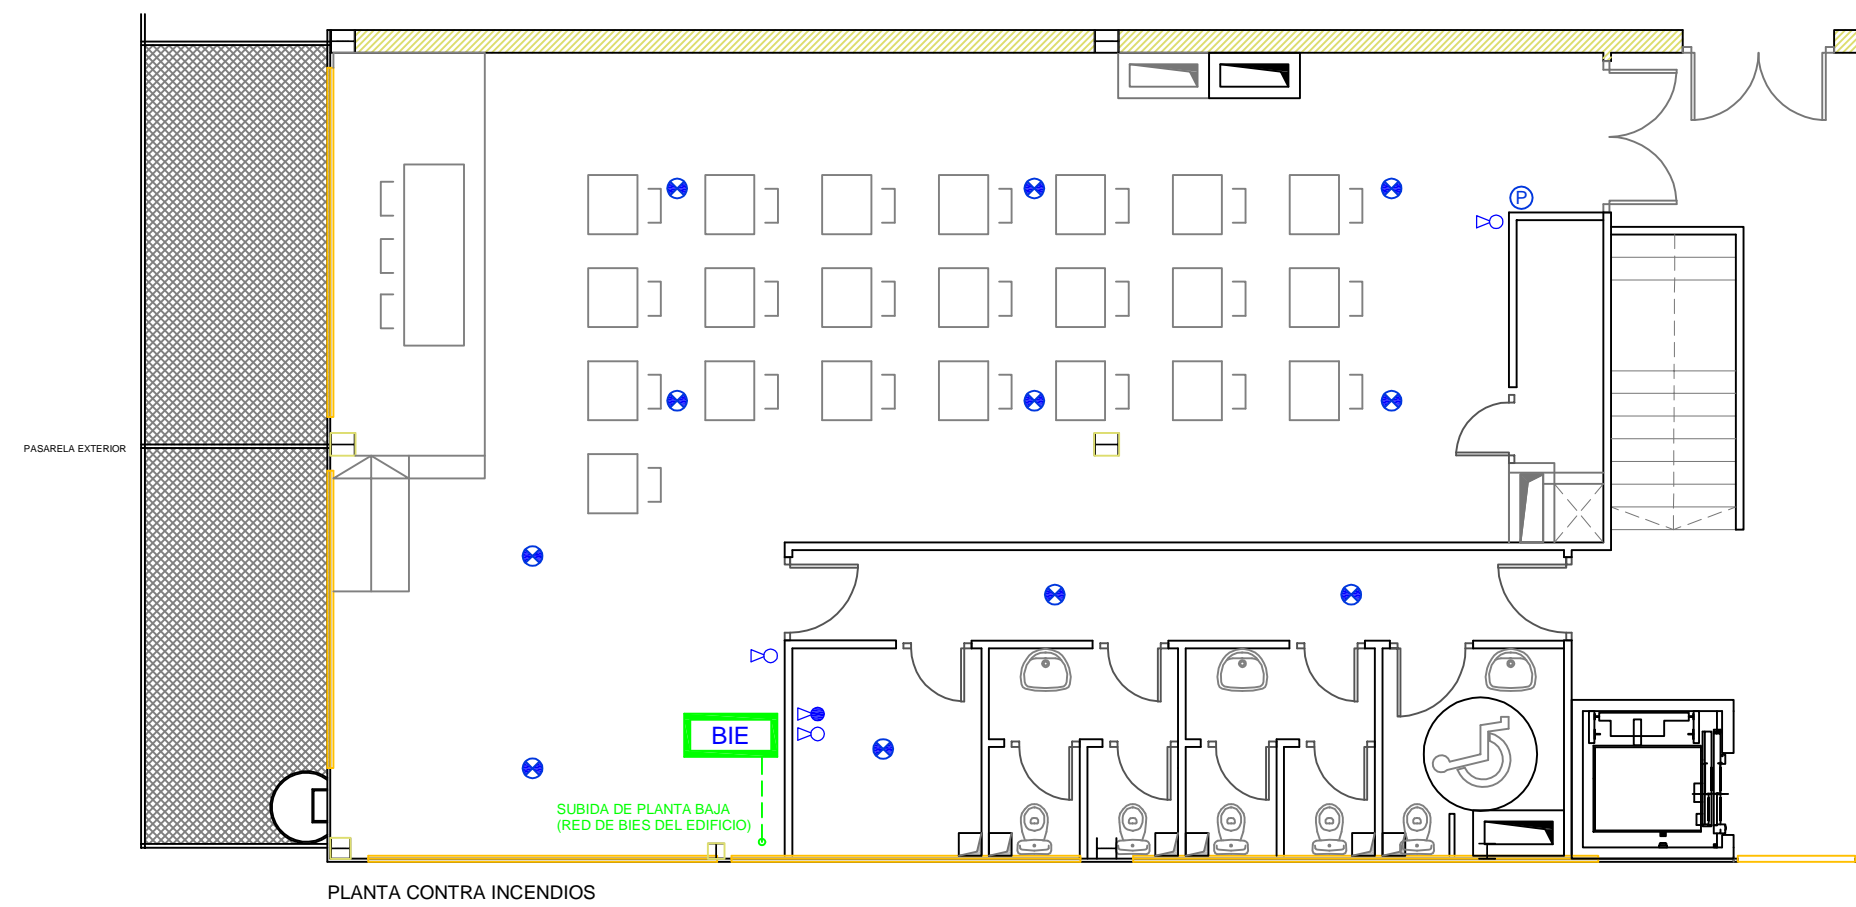


PLANTA CONTRA INCENDIOS
PLANTA SALA FORMACIÓN
E: 1/100

LEYENDA INSTALACION CONTRAINCENDIOS	
	Extintor manual de CO2
	Extintor manual de agua
	Extintor manual de polvo seco
	Alarma acústica incendio
	Boca de incendios equipada 25 mm Ø50 mm
	Tubería 2" alimentación BIES

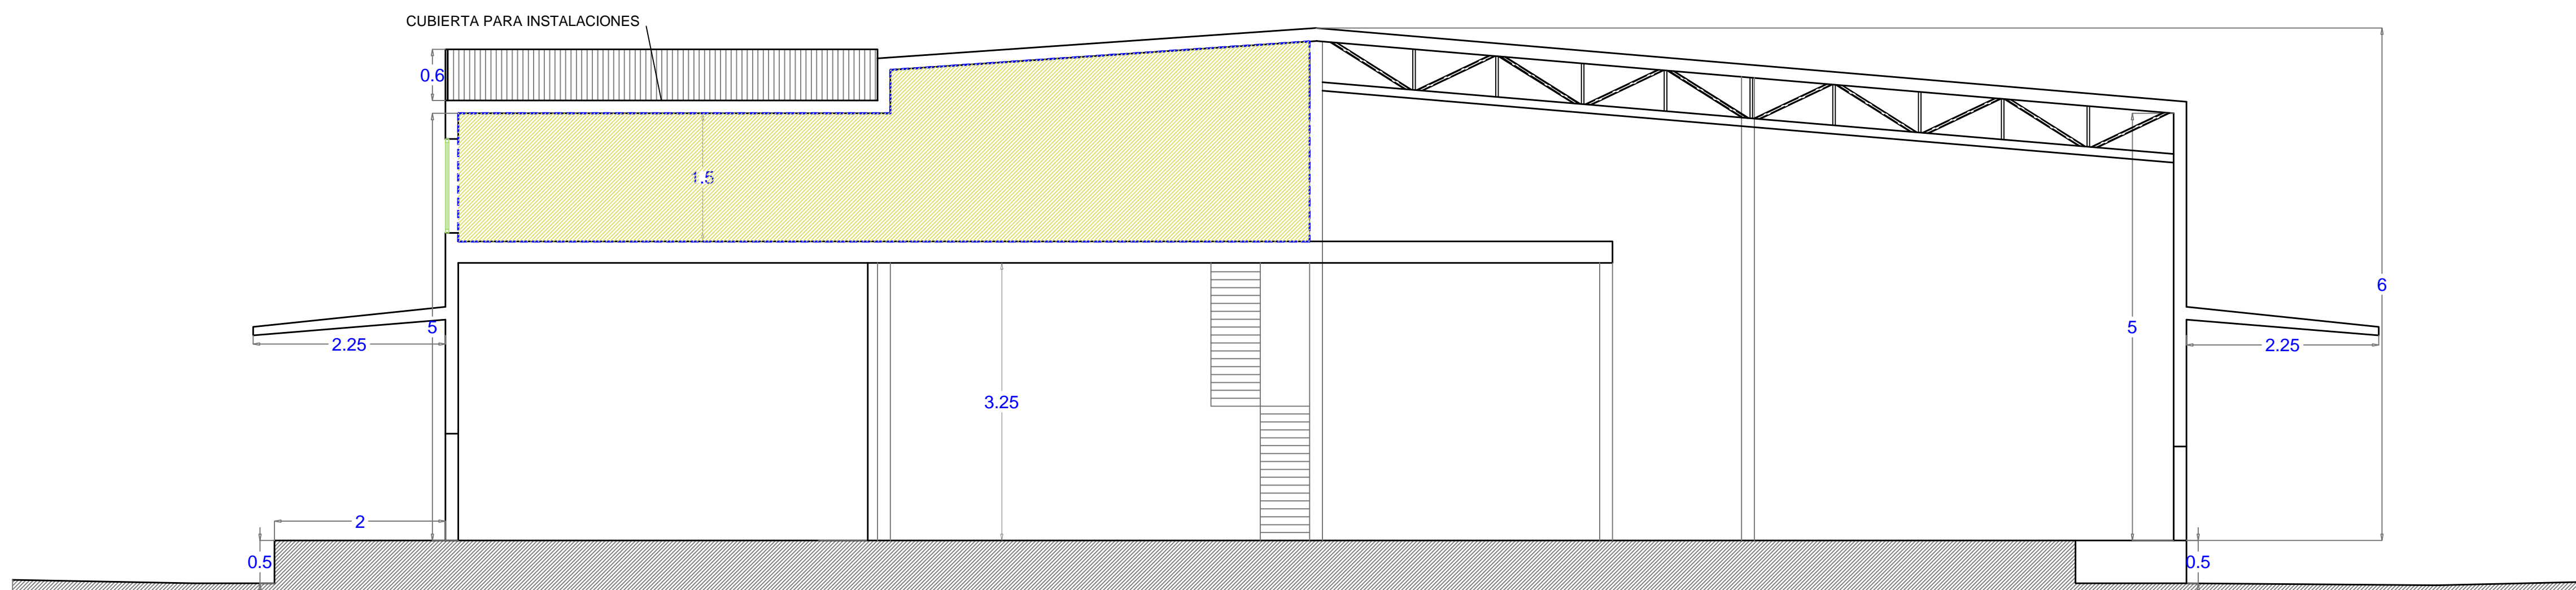

SECCION A-A'
E: 1/100

PROYECTO	MANUAL DE AUTOPROTECCIÓN DE MERCAPALMA
FECHA	DICIEMBRE DE 2014
SITUACION	C/ CARDENAL ROSSELL, 182
PROMOTOR	MERCAPALMA S.A.
ESCALA	A1: 1/200
PLANO	SALA FORMACIÓN PABELLÓN VI SITUACION
Nº	07
PROYECTISTA	EL INGENIERO:

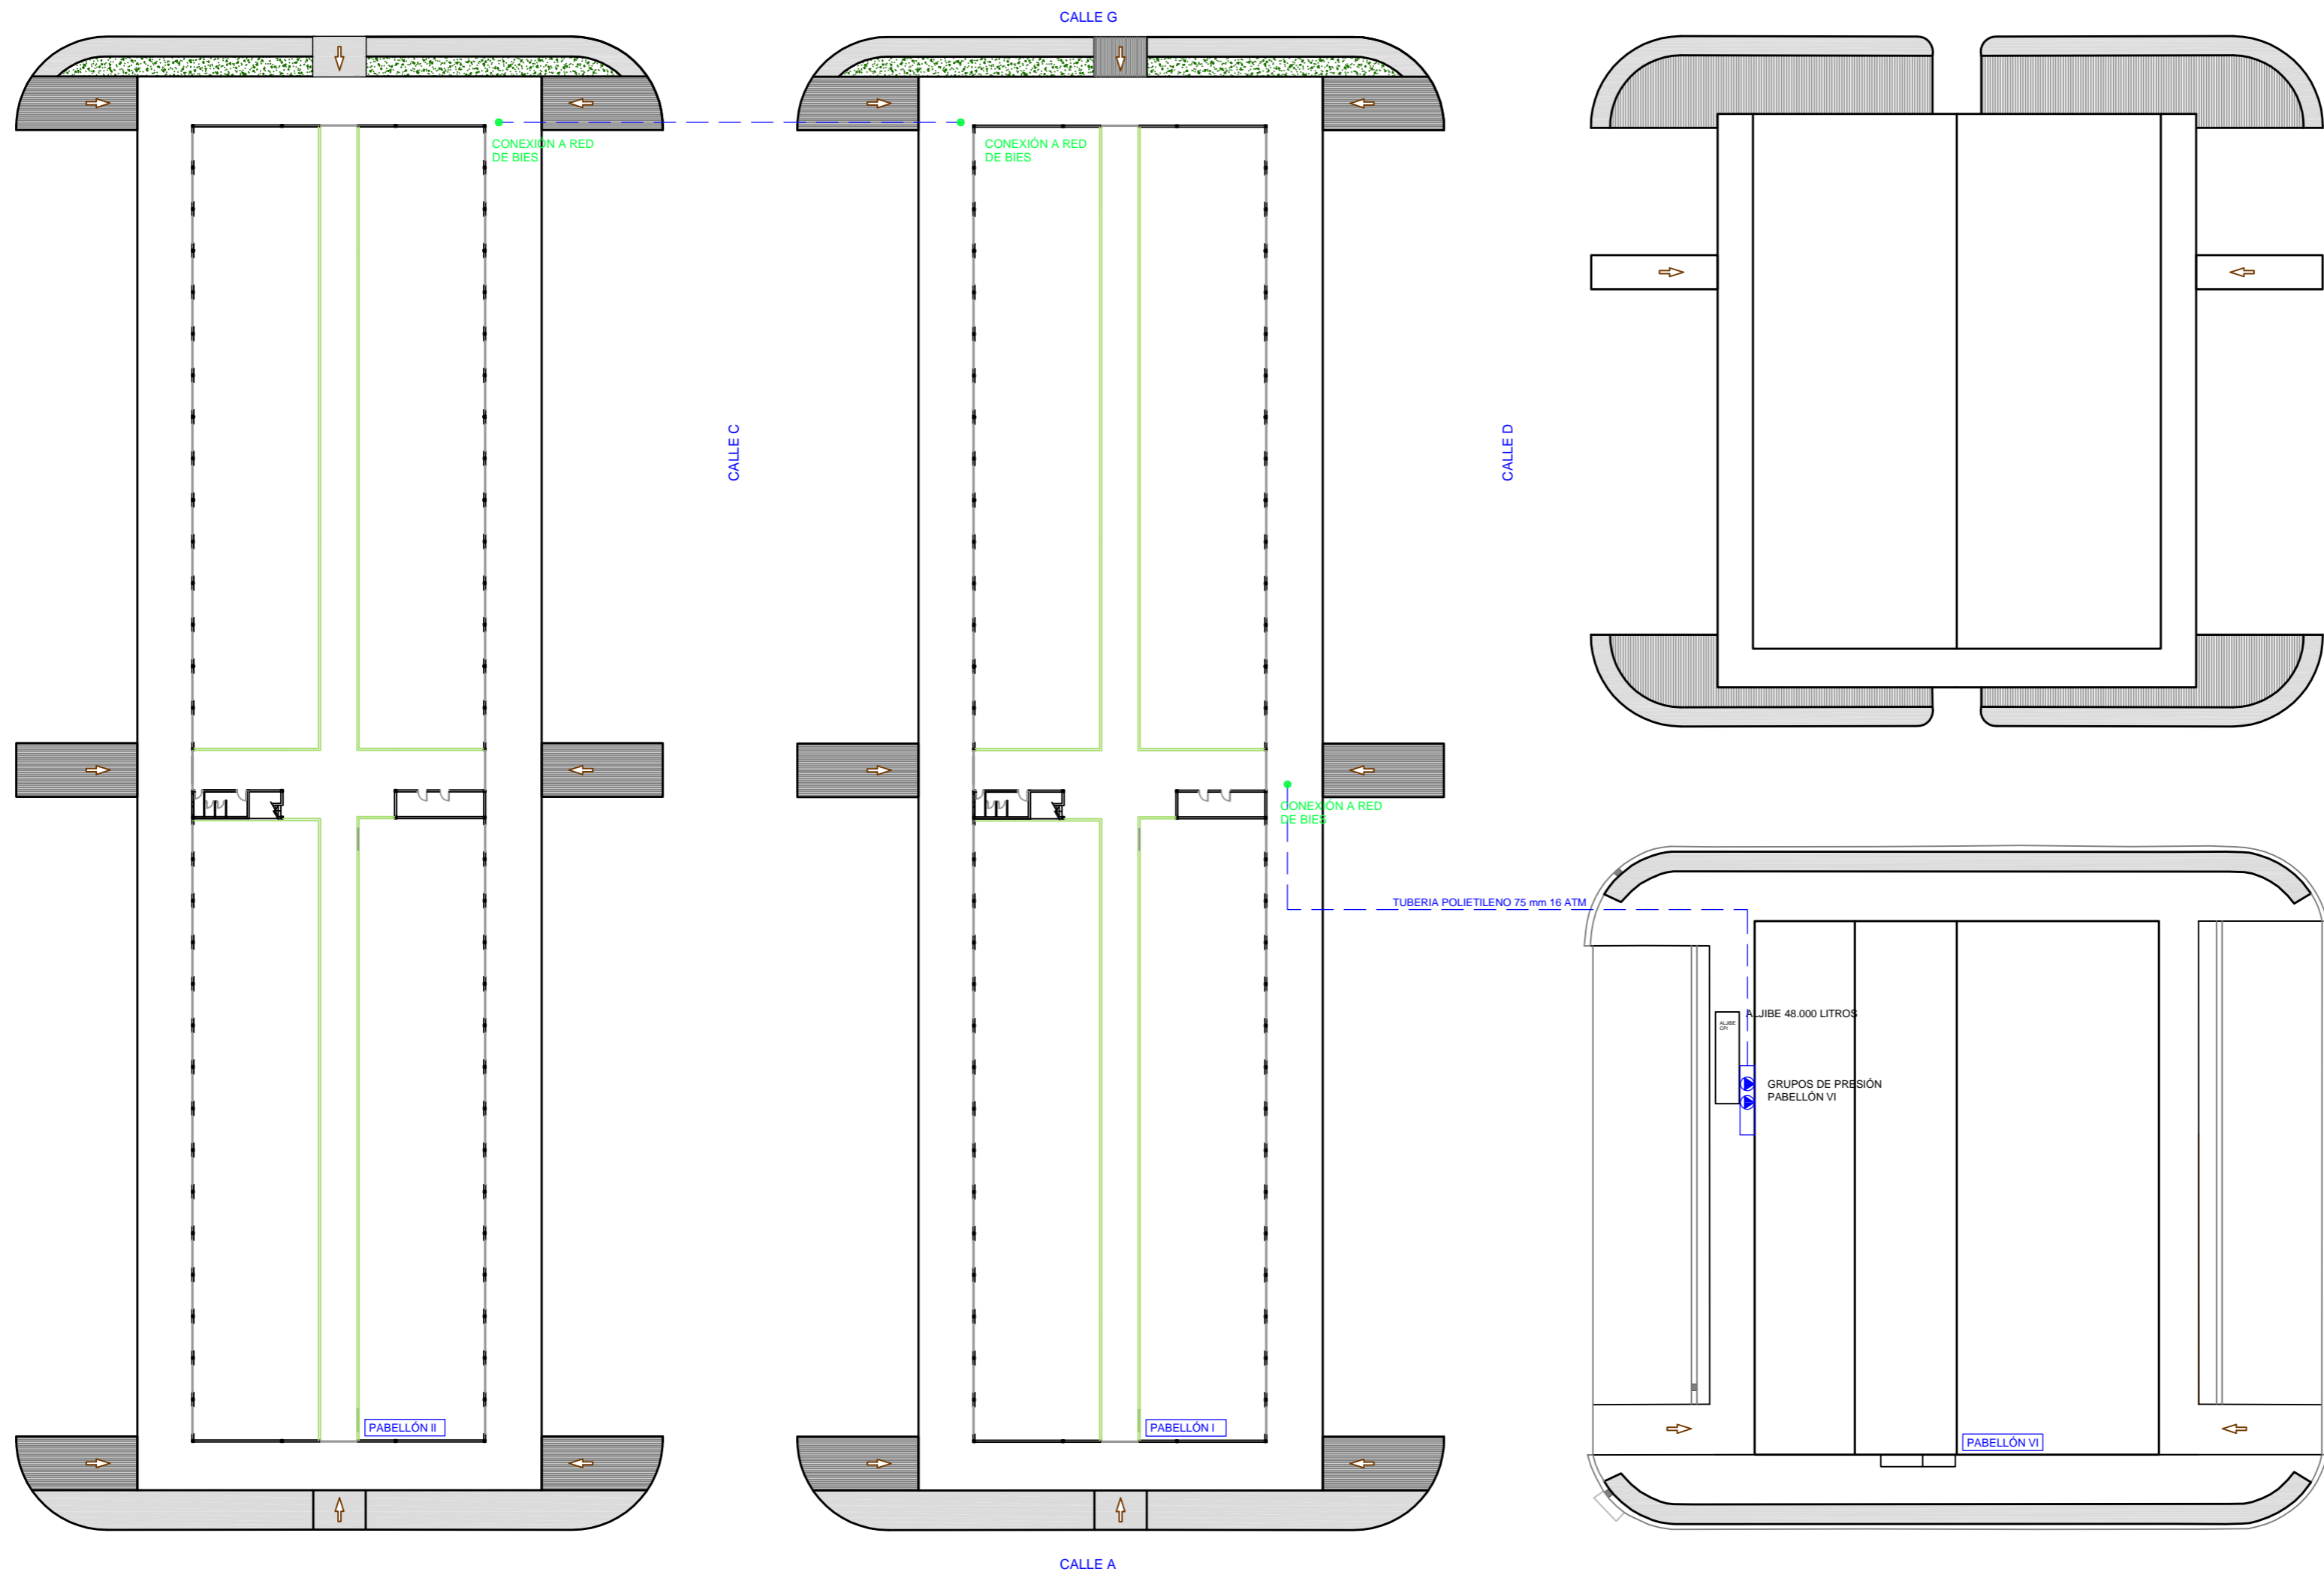

PROYECTO	MANUAL DE AUTOPROTECCIÓN DE MERCAPALMA
FECHA	DICIEMBRE DE 2014
SITUACIÓN	C/ CARDENAL ROSSELL, 182
PROMOTOR	MERCAPALMA S.A.
ESCALA	A1: 1/500
PLANO	PABELLONES I Y II: ESQUEMA CONEXIÓN A GRUPO PRESIÓN
Nº	08
PROYECTISTA	EL INGENIERO: